

A1.1.1



1+kk



41,74 m²



1.NP



MÍSTNOST ROZLOHA V m²

01 Obývací pokoj 21,22

02 Koupelna 5,53

03 Chodba 6,09

04 Komora 5,78

UŽITNÁ PLOCHA JEDNOTKY 38,62



Svislé konstrukce 3,12

PODLAHOVÁ PLOCHA JEDNOTKY 41,74

Situace



Podlaží

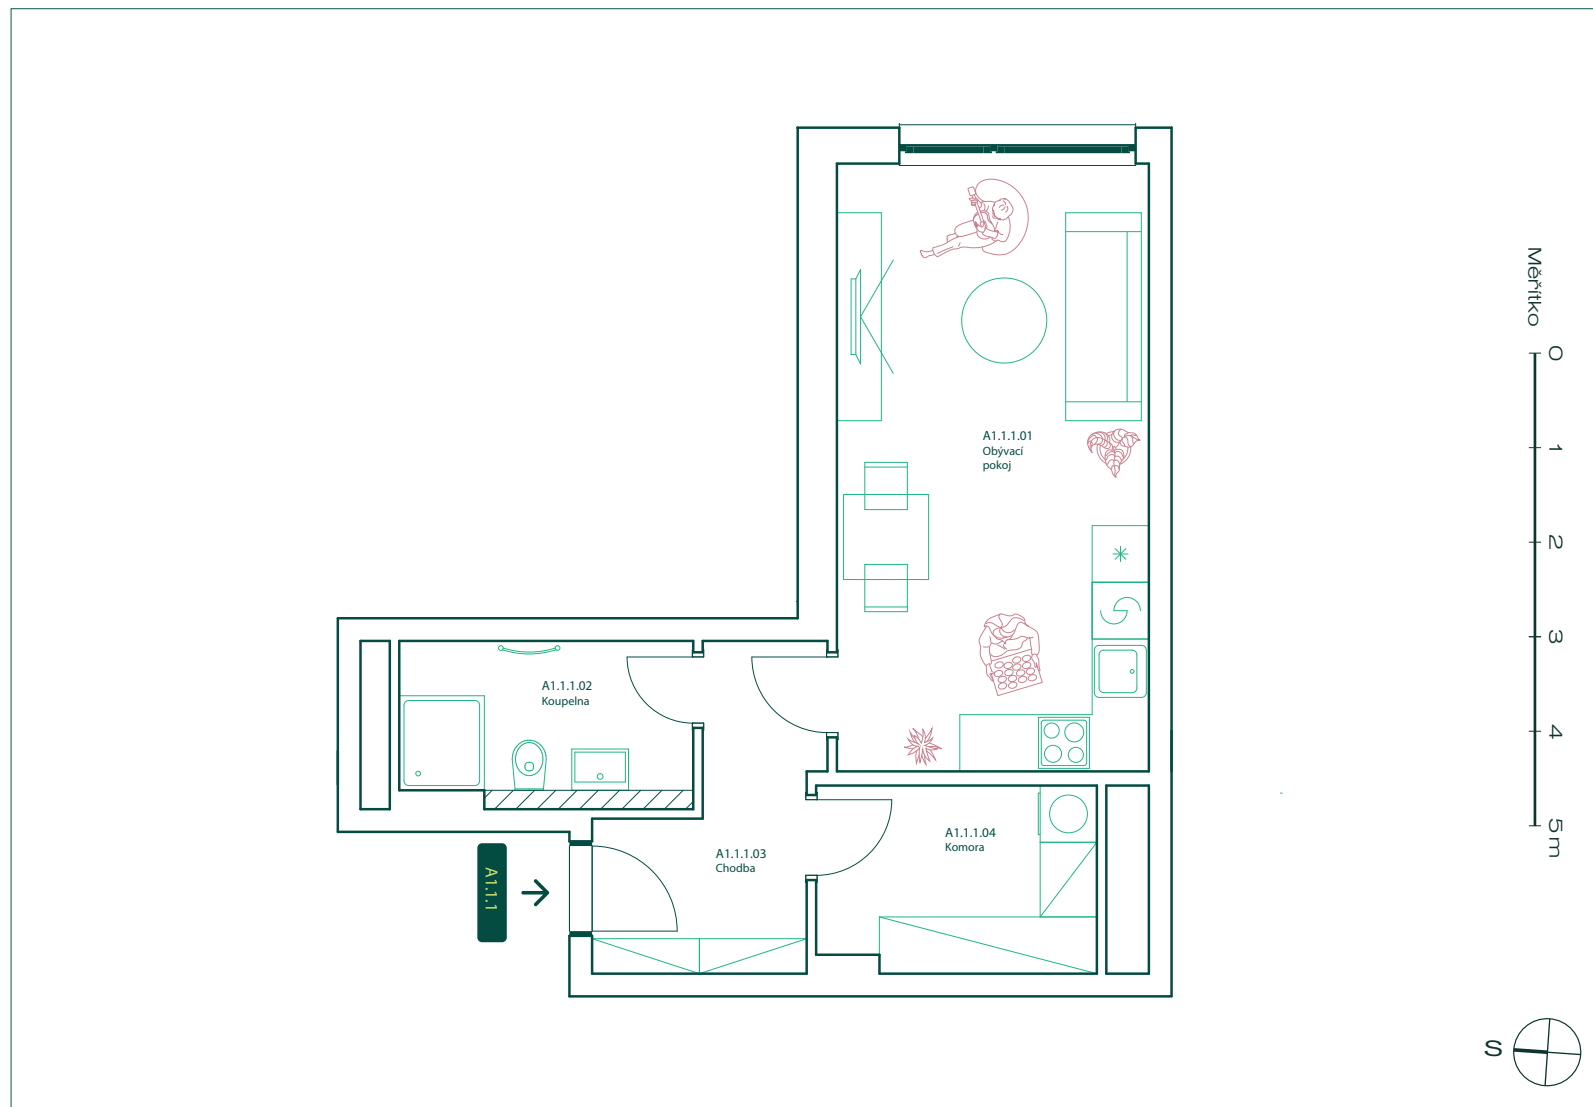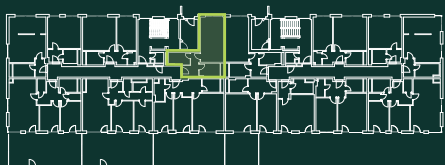

+420 770 185 787
prodej@kladnoliving.cz

www.kladnoliving.cz

Upozornění: Plochy jednotlivých místností jsou pouze orientační. Výška stropů bytů je 275 cm, v před síních, komorách, koupelnách a WC je 240 cm. Vyobrazené zařízení v plánech jednotky (nábytek, kuchyňská linka, elektrické spotřebiče atd.) není součástí dodávky. Skutečný rozsah dodávky je specifikován ve standardu. Podlahová plocha je počítána dle Nařízení vlády č. 366/2013 Sb.. Tento výkres byl zpracován pro marketingové účely. Developer se tímto nevzdává práva na případné změny, úpravy či doplnění tohoto materiálu. Jeho závazná podoba bude předmětem smlouvy mezi developerem a klientem.