

# B2.4.6



3+kk



78,65 m<sup>2</sup>



4.NP

MÍSTNOST ROZLOHA V m<sup>2</sup>

01 Chodba 7,91

02 Koupelna 4,31

03 Obývací pokoj 31,77

04 Dětský pokoj 13,59

05 Ložnice 14,27

06 WC 1,66

**UŽITNÁ PLOCHA JEDNOTKY 73,71**

Svislé konstrukce 4,94



**PODLAHOVÁ PLOCHA JEDNOTKY 78,65**

07 Balkon 5,63

Situace



Podlaží

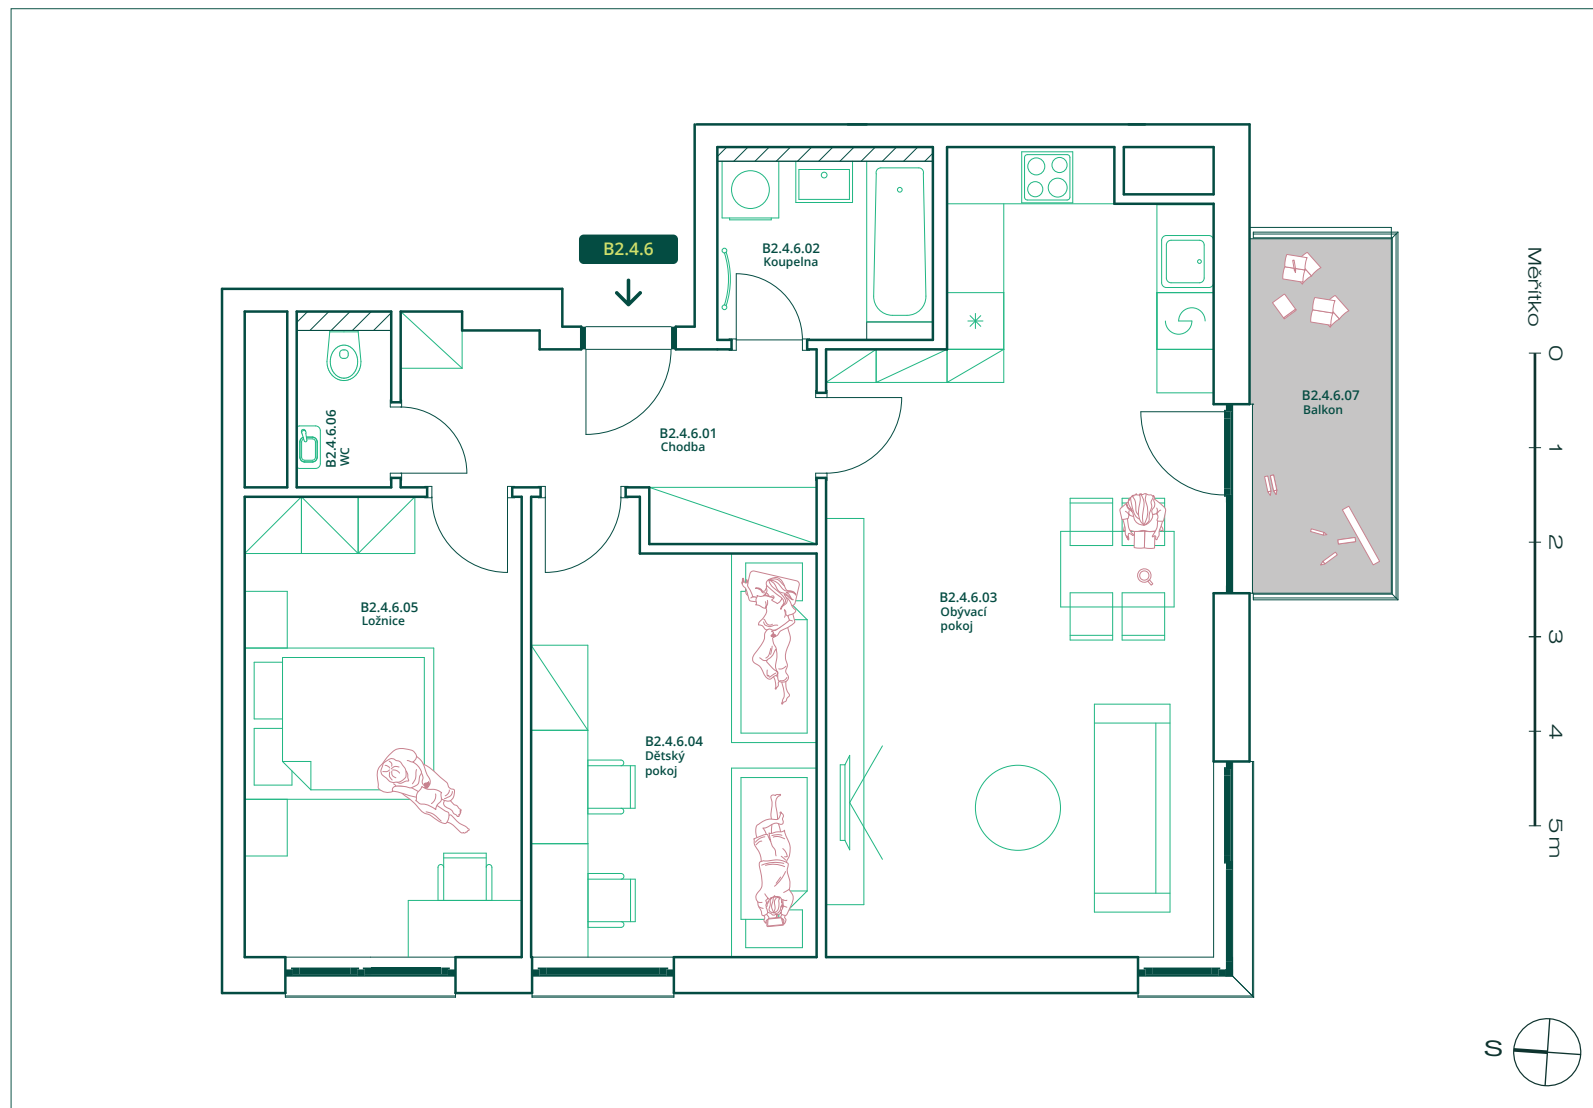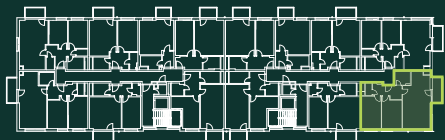

+420 770 185 787  
prodej@kladnoliving.cz

www.kladnoliving.cz

Upozornění: Plochy jednotlivých místností jsou pouze orientační. Výška stropů bytů je 275 cm, v před síních, komorách, koupelnách a WC je 240 cm. Vyobrazené zařízení v plánech jednotky (nábytek, kuchyňská linka, elektrické spotřebiče atd.) není součástí dodávky. Skutečný rozsah dodávky je specifikován ve standardu. Podlahová plocha je počítána dle Nařízení vlády č. 366/2013 Sb.. Tento výkres byl zpracován pro marketingové účely. Developer se tímto nevzdává práva na případné změny, úpravy či doplnění tohoto materiálu. Jeho závazná podoba bude předmětem smlouvy mezi developerem a klientem.