

# C1.5.6



2+kk



48,32 m<sup>2</sup>



5.NP



MÍSTNOST ROZLOHA V m<sup>2</sup>

01 Obývací pokoj 20,36

02 Koupelna 4,68

03 Chodba 5,51

04 Komora 2,1


05 Ložnice 11,84

**UŽITNÁ PLOCHA JEDNOTKY 44,49**



Svislé konstrukce 3,83

**PODLAHOVÁ PLOCHA JEDNOTKY 48,32**

Situace

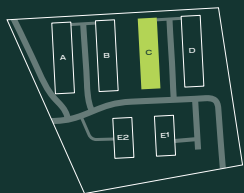

Podlaží

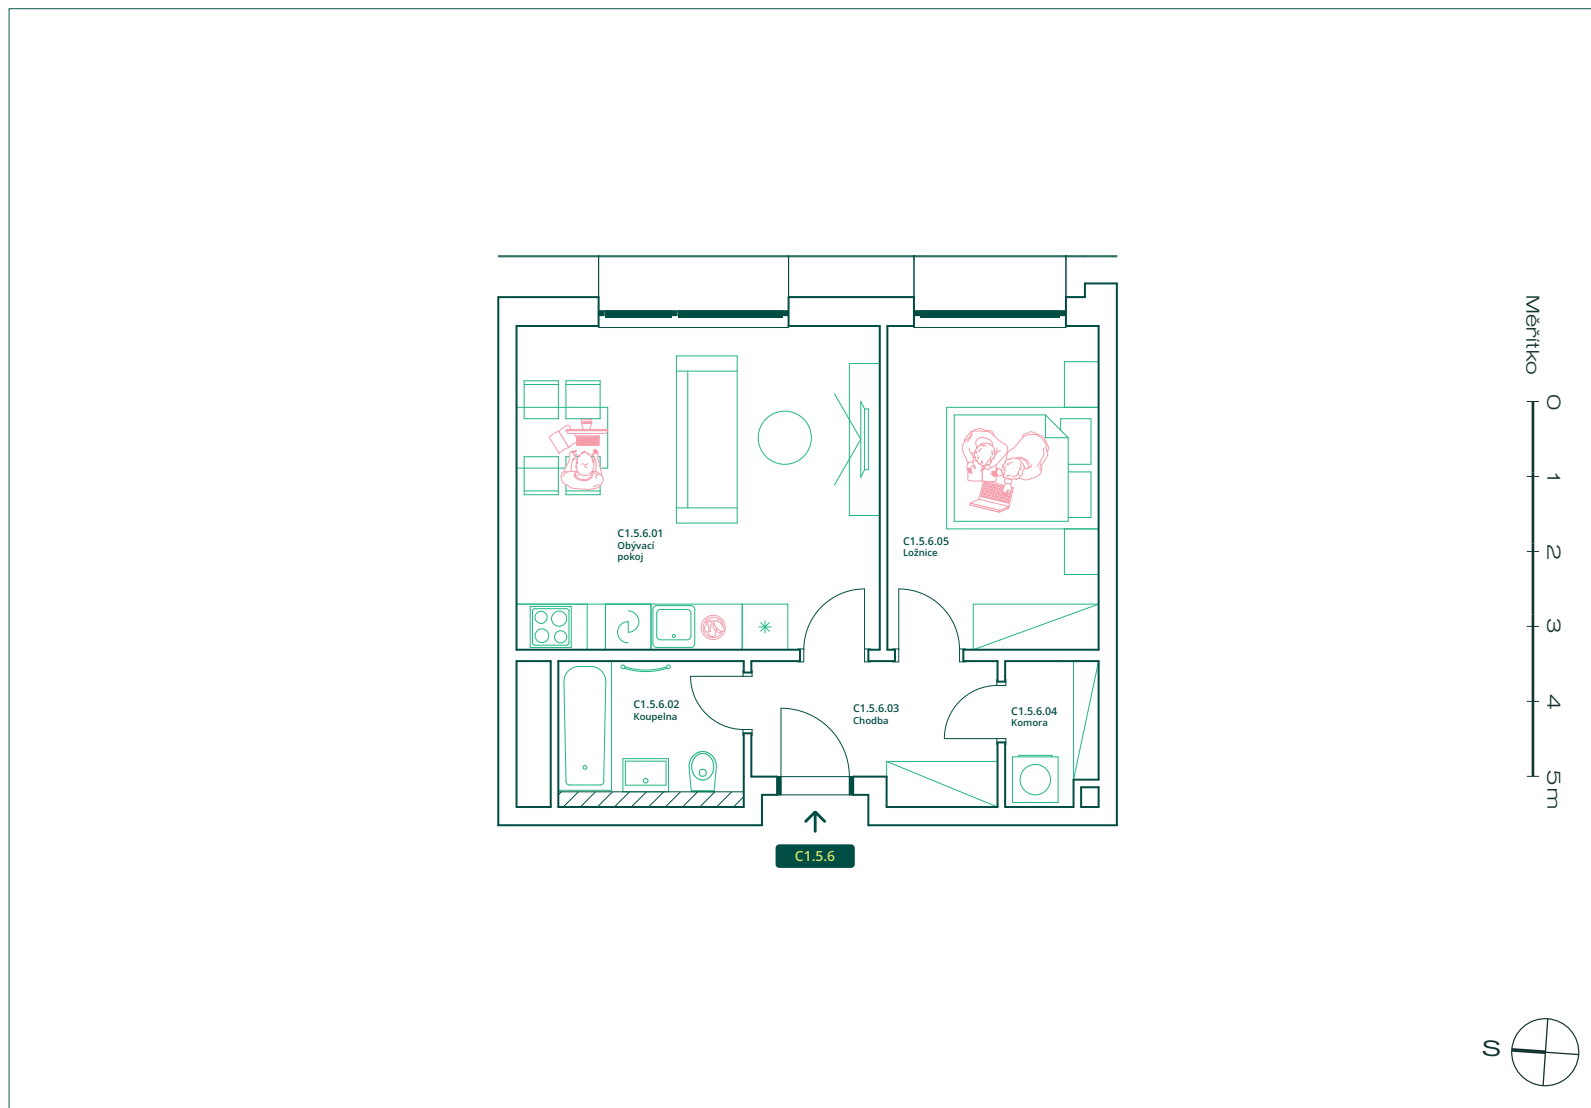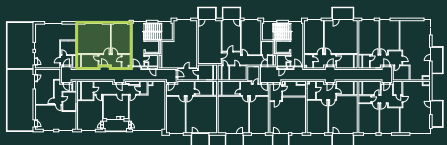

+420 770 185 787  
prodej@kladnoliving.cz

www.kladnoliving.cz

Upozornění: Plochy jednotlivých místností jsou pouze orientační. Výška stropů bytů je 275cm, v předsíních, komorách, koupelnách a WC je 240cm. Vyobrazené zařízení v plánech jednotky (nábytek, kuchyňská linka, elektrické spotřebiče atd.) není součástí dodávky. Skutečný rozsah dodávky je specifikován ve standardu. Podlahová plocha je počítána dle Nařízení vlády č. 366/2013 Sb.. Tento výkres byl zpracován pro marketingové účely. Developer se tímto nevzdává práva na případné změny, úpravy či doplnění tohoto materiálu. Jeho závazná podoba bude předmětem smlouvy mezi developerem a klientem.