

B2.5.1



1,5+kk



36,94 m²



5.NP



MÍSTNOST ROZLOHA V m²

01 Chodba 3,23

02 Obývací pokoj 26,97

03 Chodba 4,61

UŽITNÁ PLOCHA JEDNOTKY 34,81

Svislé konstrukce 2,13


PODLAHOVÁ PLOCHA JEDNOTKY 36,94

04 Terasa 9,48

Situace



Podlaží

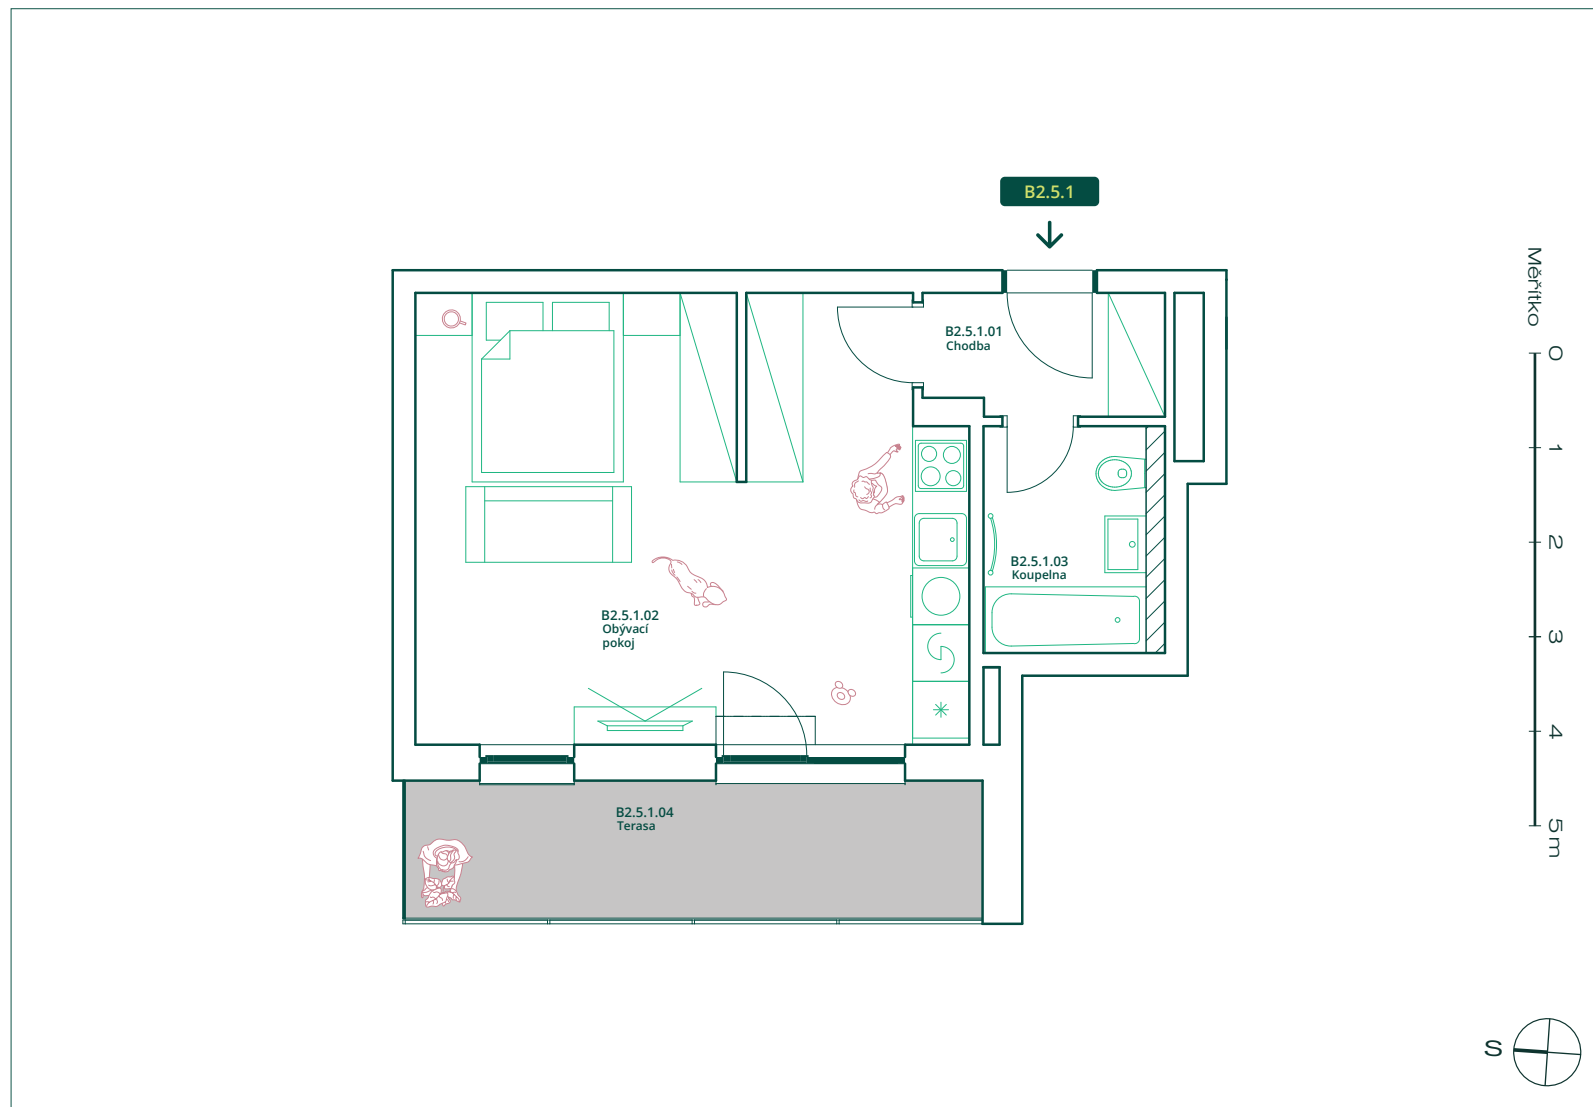

+420 770 185 787
prodej@kladnoliving.cz

www.kladnoliving.cz

Upozornění: Plochy jednotlivých místností jsou pouze orientační. Výška stropů bytů je 275 cm, v předsíních, komorách, koupelnách a WC je 240 cm. Vyobrazené zařízení v plánech jednotky (nábytek, kuchyňská linka, elektrické spotřebiče atd.) není součástí dodávky. Skutečný rozsah dodávky je specifikován ve standardu. Podlahová plocha je počítána dle Nařízení vlády č. 366/2013 Sb.. Tento výkres byl zpracován pro marketingové účely. Developer se tímto nevzdává práva na případné změny, úpravy či doplnění tohoto materiálu. Jeho závazná podoba bude předmětem smlouvy mezi developerem a klientem.