

# C1.1.1



1+kk



42,08 m<sup>2</sup>



1.NP



MÍSTNOST ROZLOHA V m<sup>2</sup>

01 Obývací pokoj 21,22

02 Koupelna 5,53

03 Chodba 6,09


04 Komora 5,78

**UŽITNÁ PLOCHA JEDNOTKY 38,62**



Svislé konstrukce 3,46

**PODLAHOVÁ PLOCHA JEDNOTKY 42,08**

Situace

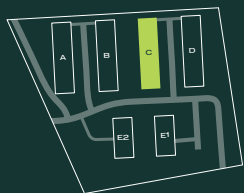

Podlaží

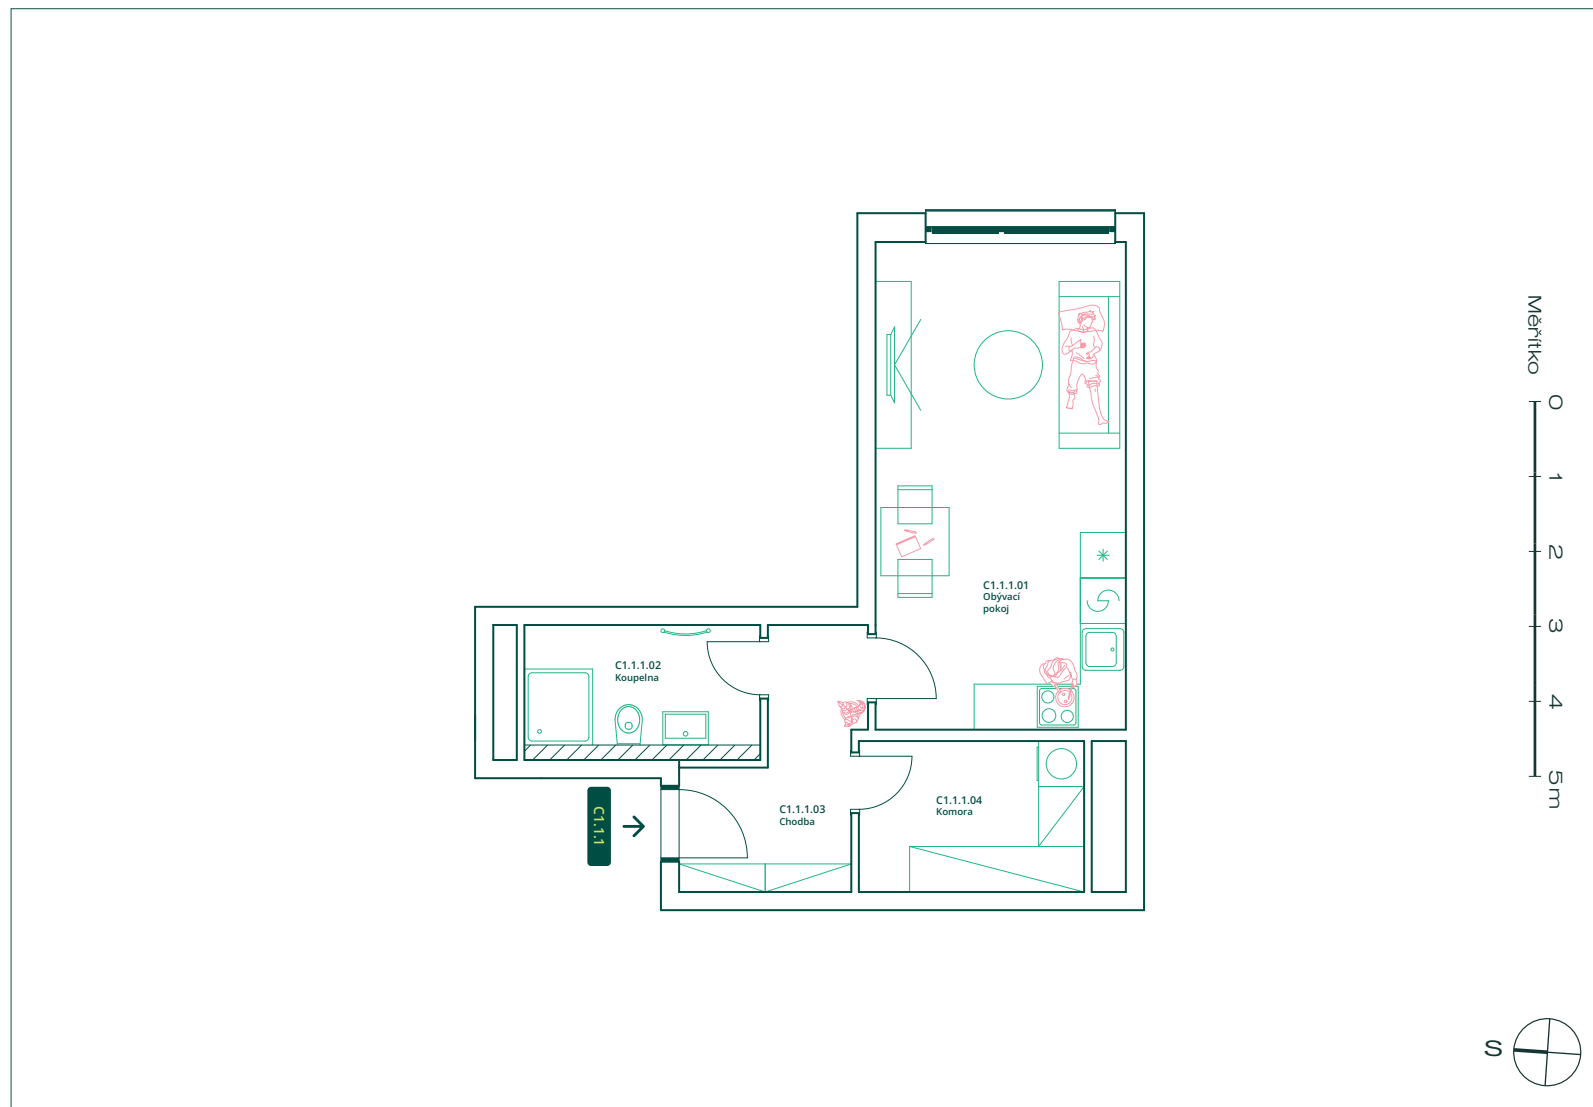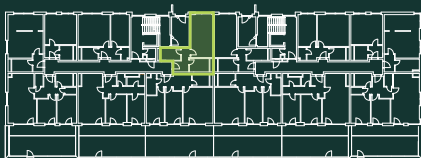

+420 770 185 787  
prodej@kladnoliving.cz

www.kladnoliving.cz

Upozornění: Plochy jednotlivých místností jsou pouze orientační. Výška stropů bytů je 275cm, v před síních, komorách, koupelnách a WC je 240cm. Vyobrazené zařízení v plánech jednotky (nábytek, kuchyňská linka, elektrické spotřebiče atd.) není součástí dodávky. Skutečný rozsah dodávky je specifikován ve standardu. Podlahová plocha je počítána dle Nařízení vlády č. 366/2013 Sb.. Tento výkres byl zpracován pro marketingové účely. Developer se tímto nevzdává práva na případné změny, úpravy či doplnění tohoto materiálu. Jeho závazná podoba bude předmětem smlouvy mezi developerem a klientem.