

B1.2.6



1+kk



37,9 m²



2.NP



MÍSTNOST ROZLOHA V m²

01 Chodba 4,04

02 Koupelna 6,05

03 Obývací pokoj 25,49

UŽITNÁ PLOCHA JEDNOTKY 35,58

Svislé konstrukce 2,32



PODLAHOVÁ PLOCHA JEDNOTKY 37,9

04 Balkon 3,38

Situace



Podlaží

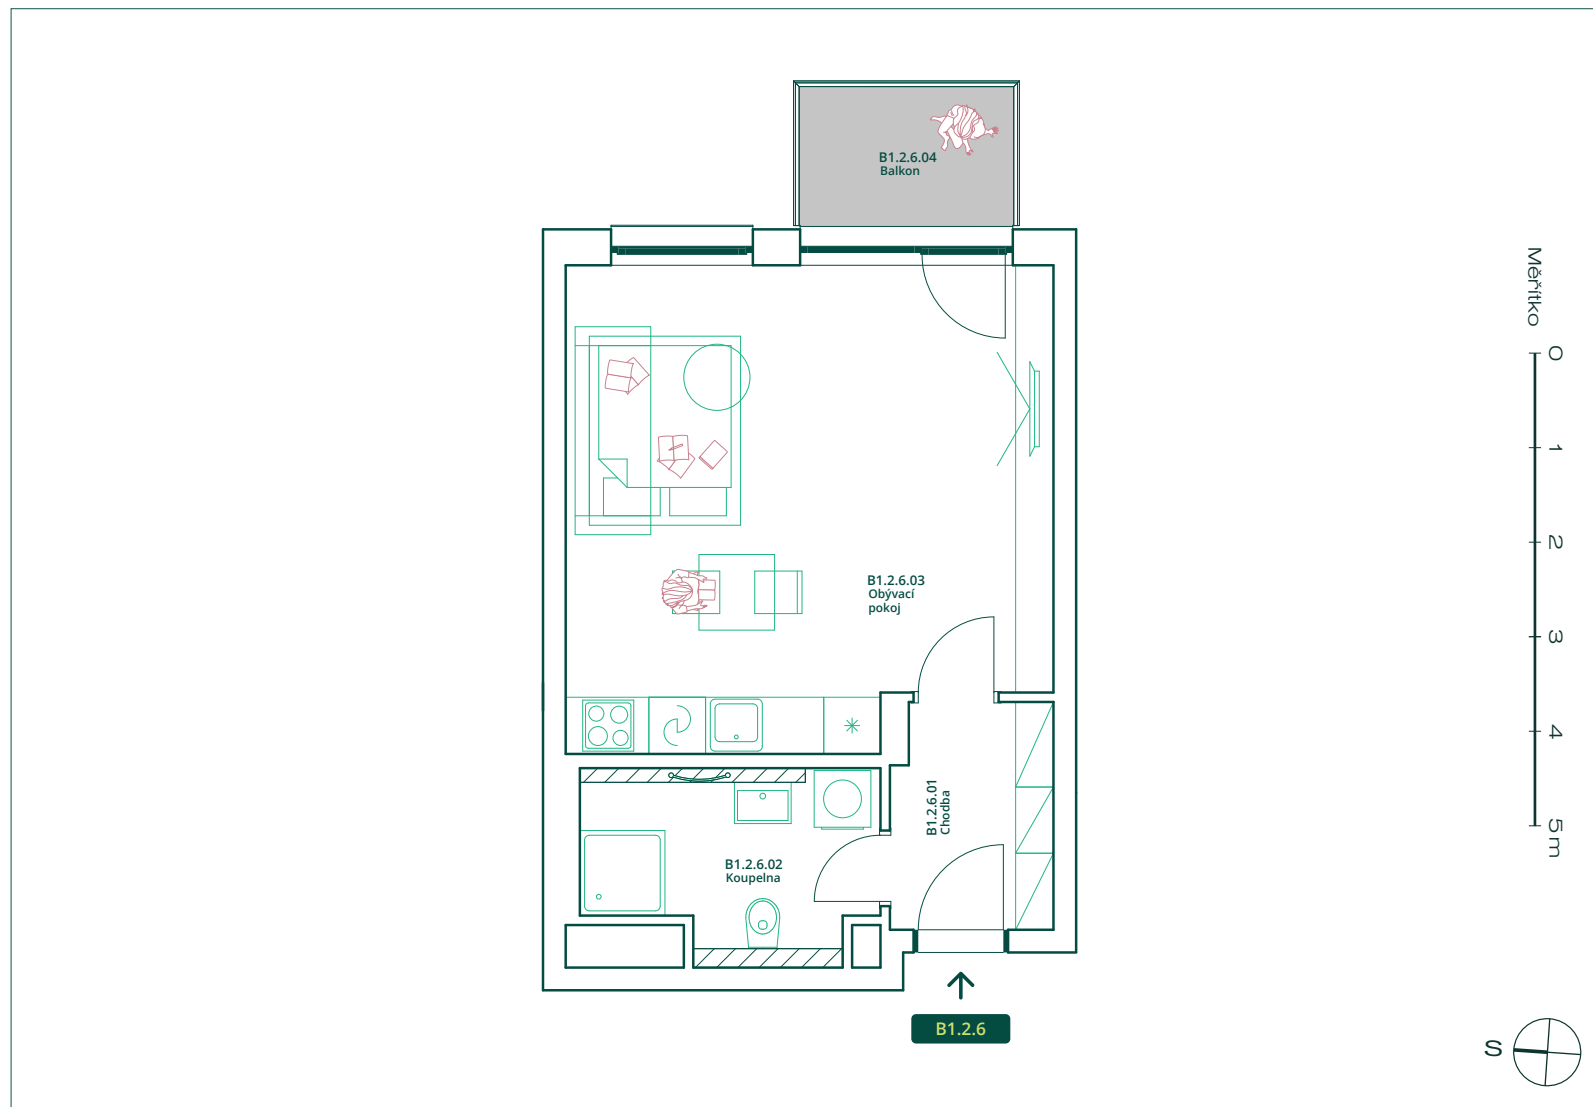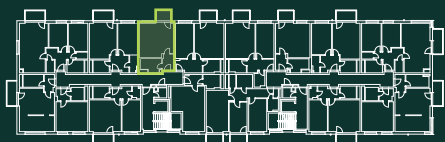

+420 770 185 787
prodej@kladnoliving.cz

www.kladnoliving.cz

Upozornění: Plochy jednotlivých místností jsou pouze orientační. Výška stropů bytů je 275 cm, v před síních, komorách, koupelnách a WC je 240 cm. Vyobrazené zařízení v plánech jednotky (nábytek, kuchyňská linka, elektrické spotřebiče atd.) není součástí dodávky. Skutečný rozsah dodávky je specifikován ve standardu. Podlahová plocha je počítána dle Nařízení vlády č. 366/2013 Sb.. Tento výkres byl zpracován pro marketingové účely. Developer se tímto nevzdává práva na případné změny, úpravy či doplnění tohoto materiálu. Jeho závazná podoba bude předmětem smlouvy mezi developerem a klientem.