

B1.4.6



2+kk



53,72 m²



4.NP



MÍSTNOST ROZLOHA V m²

01 Chodba 7,58

02 Ložnice 14,41

03 Obývací pokoj 23,39

04 Koupelna 4,89

UŽITNÁ PLOCHA JEDNOTKY 50,54

Svislé konstrukce 3,18



PODLAHOVÁ PLOCHA JEDNOTKY 53,72

05 balkon 3,75

Situace



Podlaží

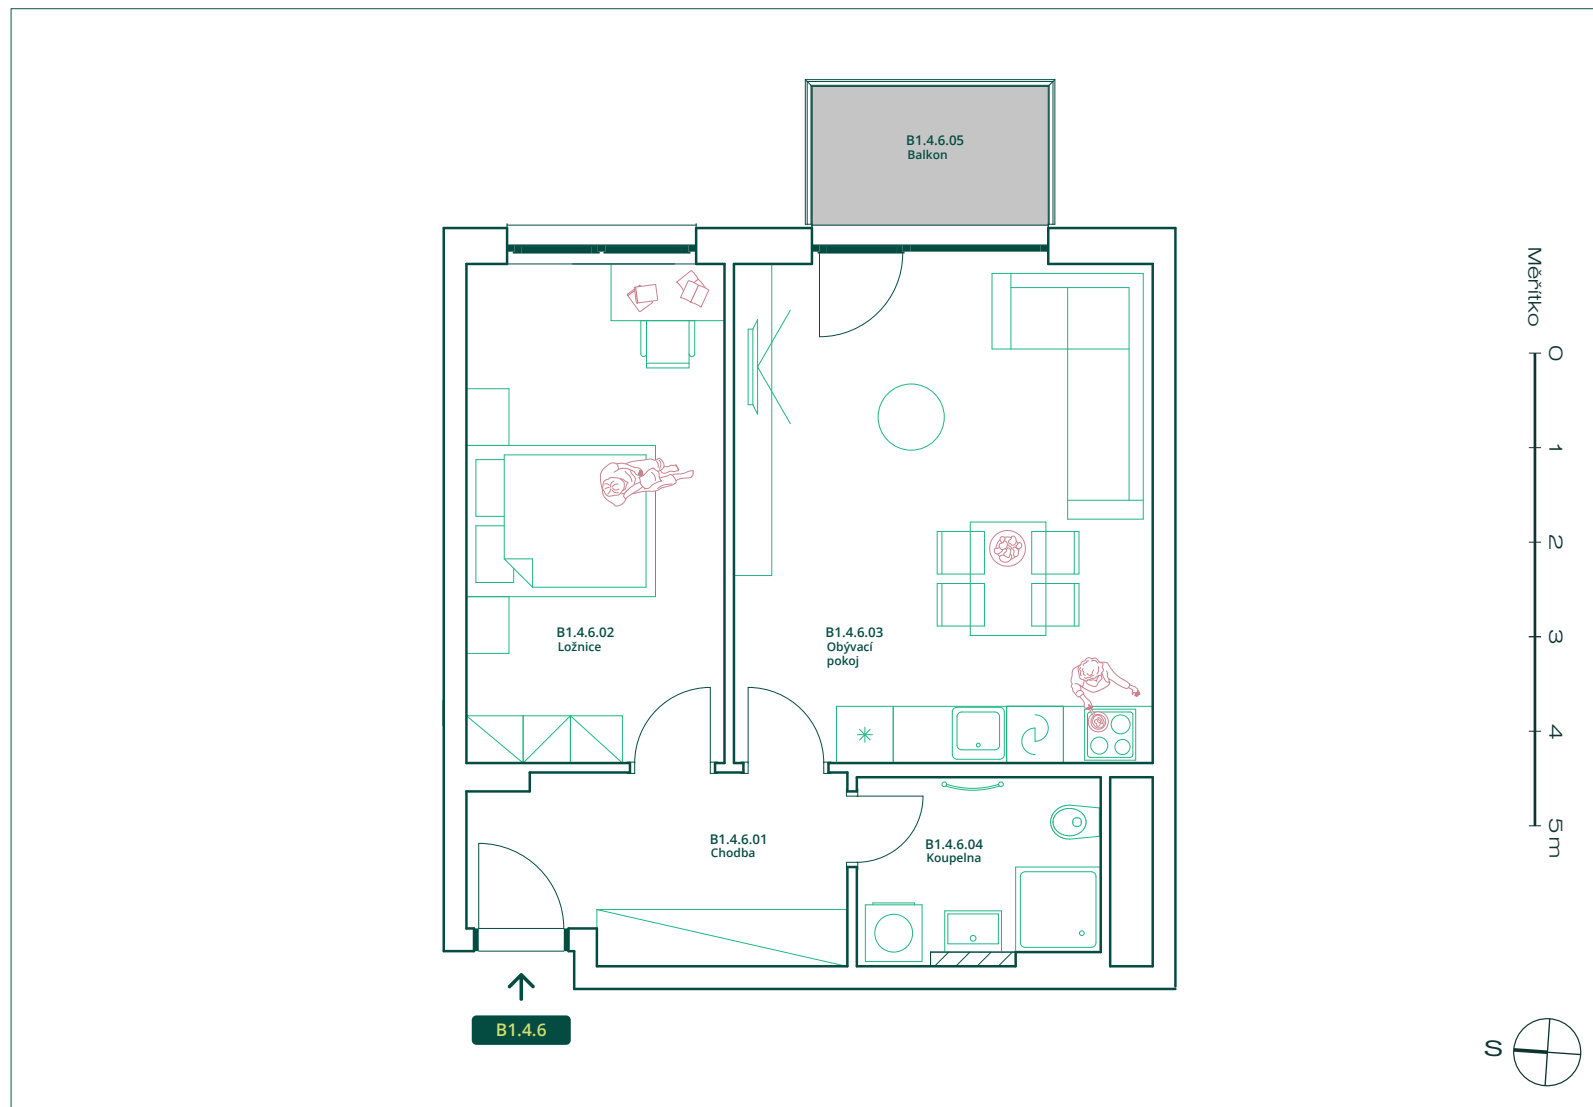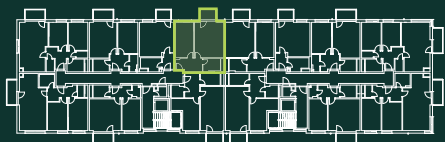

+420 770 185 787
prodej@kladnoliving.cz

www.kladnoliving.cz

Upozornění: Plochy jednotlivých místností jsou pouze orientační. Výška stropů bytů je 275 cm, v předsíních, komorách, koupelnách a WC je 240 cm. Vyobrazené zařízení v plánech jednotky (nábytek, kuchyňská linka, elektrické spotřebiče atd.) není součástí dodávky. Skutečný rozsah dodávky je specifikován ve standardu. Podlahová plocha je počítána dle Nařízení vlády č. 366/2013 Sb.. Tento výkres byl zpracován pro marketingové účely. Developer se tímto nevzdává práva na případné změny, úpravy či doplnění tohoto materiálu. Jeho závazná podoba bude předmětem smlouvy mezi developerem a klientem.