

# C2.1.6



3+kk



73,92 m<sup>2</sup>



1.NP



MÍSTNOST ROZLOHA V m<sup>2</sup>

01 Obývací pokoj 23,91

02 Koupelna 4,87

03 Chodba 10,1

04 WC 4,36

05 Ložnice 13,03

06 Dětský pokoj 12,4


**UŽITNÁ PLOCHA JEDNOTKY 68,67**

Svislé konstrukce 5,25


**PODLAHOVÁ PLOCHA JEDNOTKY 73,92**

07 Terasa 47,82

Situace

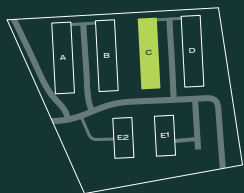

Podlaží

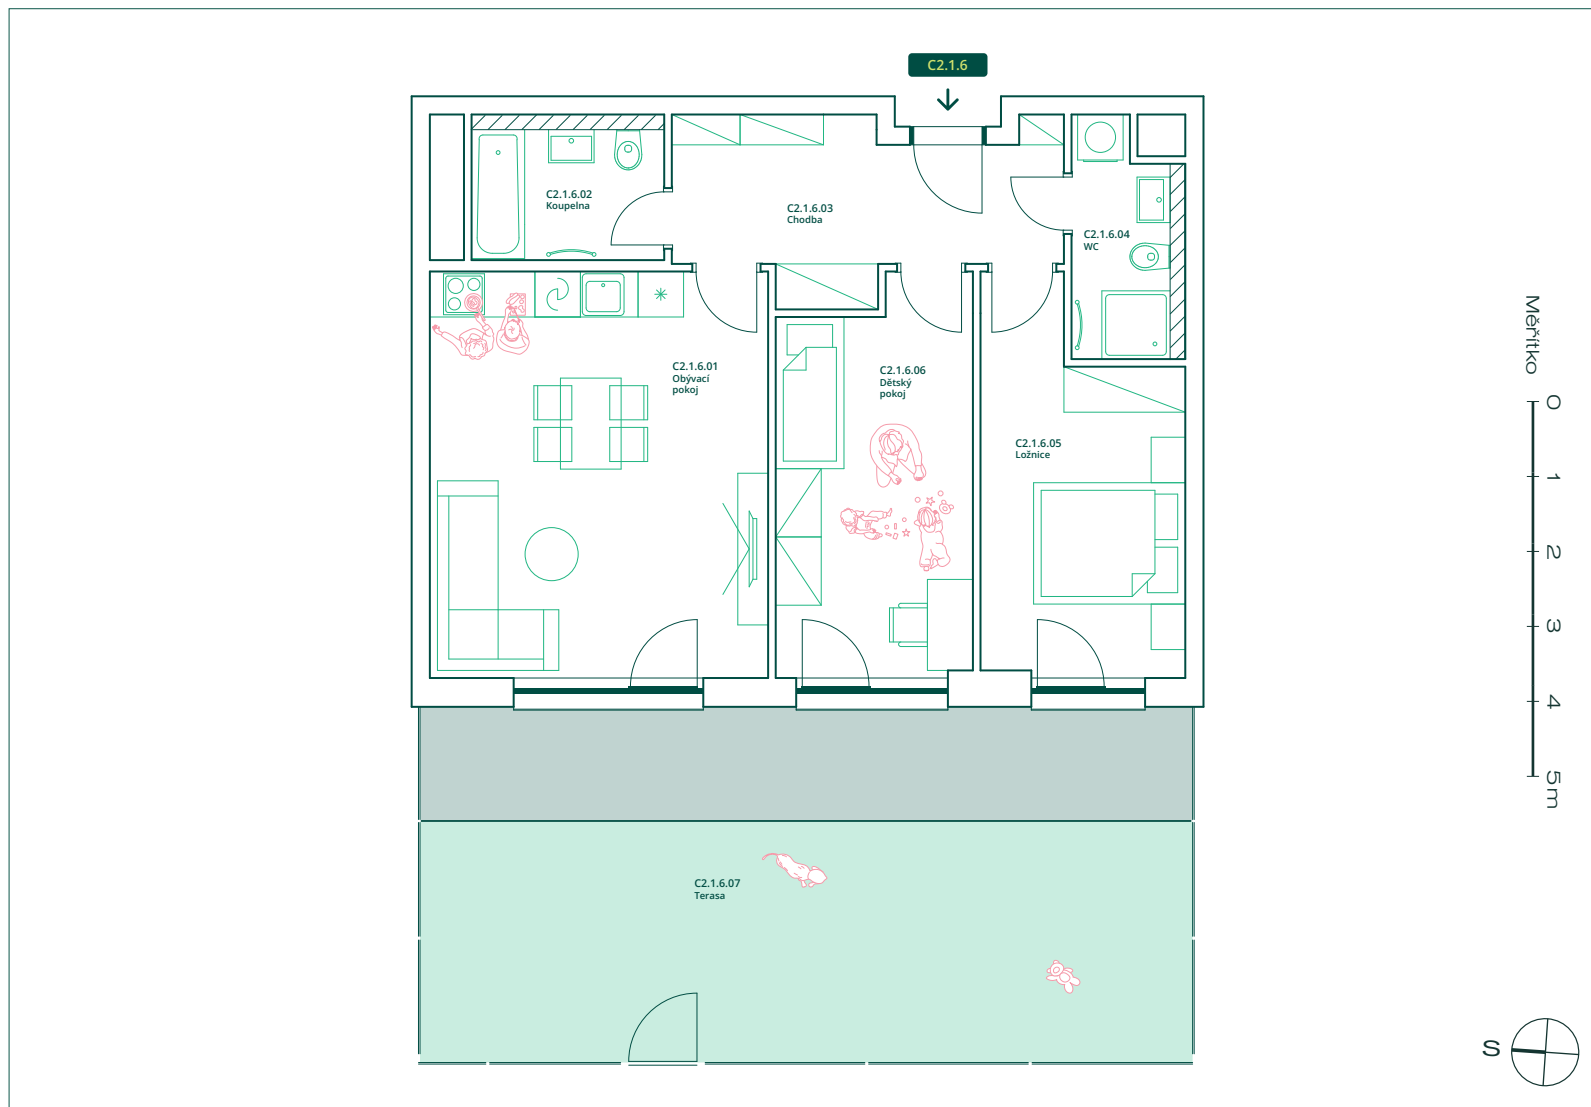

+420 770 185 787  
prodej@kladnoliving.cz

www.kladnoliving.cz

Upozornění: Plochy jednotlivých místností jsou pouze orientační. Výška stropů bytů je 275cm, v předsíních, komorách, koupelnách a WC je 240cm. Vyobrazené zařízení v plánech jednotky (nábytek, kuchyňská linka, elektrické spotřebiče atd.) není součástí dodávky. Skutečný rozsah dodávky je specifikován ve standardu. Podlahová plocha je počítána dle Nařízení vlády č. 366/2013 Sb.. Tento výkres byl zpracován pro marketingové účely. Developer se tímto nevzdává práva na případné změny, úpravy či doplnění tohoto materiálu. Jeho závazná podoba bude předmětem smlouvy mezi developerem a klientem.